

|   |   |   |   |   |   |   |   |   |   |
|---|---|---|---|---|---|---|---|---|---|
| 0 | 1 | 2 | 3 | 4 | 5 | 6 | 7 | 8 | 9 |
|---|---|---|---|---|---|---|---|---|---|




xylem

Este documento é de nossa exclusiva propriedade.  
É proibido copiar, mostrar, entregar e usa-lo indevidamente sem a nossa expressa autorização.  
Os infratores serão processados de conformidade com as leis penais vigentes.

| |
|---|
|   |            | COMENTÁRIO         |  |  | EXEC. | VERIF. | APROV. |  | CLIENTE:          | Modelo | |
| C | 06/07/2020 | REVISÃO DE COMANDO |  |  | MCI   | MCI    | MCI    |                                                                                    | DESCRIÇÃO:        | |
| B | 24/10/2018 | REVISÃO DE COMANDO |  |  | MCI   | MCI    | MCI    |                                                                                    | PAINEL DE LOCAÇÃO | |
| A | 18/01/2018 | INSERÇÃO DE DPS    |  |  | MCI   | MCI    | MCI    | |
| 0 | 27/03/2017 | Emissão Inicial    |  |  | MCI   | MCI    | MCI    | |
| |

|   |   |   |   |   |   |   |   |   |   |
|---|---|---|---|---|---|---|---|---|---|
| 0 | 1 | 2 | 3 | 4 | 5 | 6 | 7 | 8 | 9 |
|---|---|---|---|---|---|---|---|---|---|

## SIMBOLOGIA DE FORÇA E COMANDO
   
|                                                                                     |                                    |
|-------------------------------------------------------------------------------------|------------------------------------|
|  | CONTATOR                           |
|  | RELÊ TEMPORIZADO NA ENERGIZAÇÃO    |
|  | RELÊ TEMPORIZADO NA DESENERGIZAÇÃO |
|  | BOBINA DE IMPULSO                  |
|  | BOBINA DE MÍNIMA                   |
|  | CONTATO NORMALMENTE ABERTO (NA)    |
|  | CONTATO NORMALMENTE FECHADO (NF)   |
|  | CONTATO REVERSÍVEL                 |
|   | BOTÃO PRESSOR "NA"                 |
|    | BOTÃO PRESSOR "NF"                 |
|    | COMUTADORA                         |
|    | CHAVE FIM DE CURSO                 |
|    | TERMOSTATO                         |
|    | DISJUNTOR TRIPOLAR                 |
|    | SECCIONADORA TRIPOLAR              |
|    | TRANSFORMADOR MONOFÁSICO           |
|    | FUSÍVEL                            |
|    | MINI- DISJUNTOR                    |
|    | TRANSFORMADOR DE CORRENTE          |
|    | AMPERÍMETRO                        |
|    | VOLTÍMETRO                         |

| REV                                | DATA       | COMENTÁRIO         | EXEC.                | VERIF. | APROV. |
|------------------------------------|------------|--------------------|----------------------|--------|--------|
| C                                  | 06/07/2020 | REVISÃO DE COMANDO | MCI                  | MCI    | MCI    |
| B                                  | 24/10/2018 | REVISÃO DE COMANDO | MCI                  | MCI    | MCI    |
| A                                  | 18/01/2018 | INSERÇÃO DE DPS    | MCI                  | MCI    | MCI    |
| 0                                  | 27/03/2017 | Emissão Inicial    | MCI                  | MCI    | MCI    |
| <div>xylem</div>                   |            |                    |                      |        |        |
| CLIENTE:                           |            |                    | Modelo               |        |        |
| DESCRÇÃO:<br><br>PAINEL DE LOCAÇÃO |            |                    | Revisão<br>N/A       |        |        |
|                                    |            |                    | Folha de<br>02 de 10 |        |        |
| Rev. C                             |            |                    | Ne LOC-PSIB170A      |        |        |

Este documento é de nossa exclusiva propriedade  
É proibido copiar, mostrar, entregar e usa-lo indevidamente sem a nossa expressa autorização.  
Os infratores serão processados de conformidade com as leis penais vigentes.

|   |   |   |   |   |   |   |   |   |   |
|---|---|---|---|---|---|---|---|---|---|
| 0 | 1 | 2 | 3 | 4 | 5 | 6 | 7 | 8 | 9 |
|---|---|---|---|---|---|---|---|---|---|

1- CONSTRUÇÃO:

Armário:

( X ) Auto-suportante  
( ) Caixa tipo sobrepor  
( ) Compartimentado extraível

2- ACABAMENTO FINAL EXTERNO E INTERNO:

Pintura externa: ( X ) Eletrostática, Cinza RAL 7032

Pintura interna: ( X ) Eletrostática, Cinza RAL 7032

Placa de montagem: ( X ) Eletrostática, Laranja - RAL 2004

3- IDENTIFICAÇÃO DAS BARRAS:

( X ) Padrão Xylem  
( ) Outros

Obs.: Padrão Xylem:

Fase R = Isolação com termocoatrail 1kV Preto  
Fase S = Isolação com termocoatrail 1kV Preto  
Fase T = Isolação com termocoatrail 1kV Preto  
Neutro = Azul Claro  
Terra = Verde

4- FIAÇÃO:

Cabos de cobre mole extra- flexíveis (sem emendas), isolamento 750V- 70º C  
Bitola mínima p/ circuito de força # 2,5mm2  
Bitola mínima p/ circuito de comando # 1,5mm2

Cores p/ potência em CA:  
Cinza (linhas principais)  
AzulClaro (Neutro)  
Terra = Verde

Cores p/ comando em CC:  
Vermelho (positivo)  
Marrom (negativo)

Cores p/ comando em CLP:  
Amarelo

5- ALIMENTAÇÃO:

( X ) Por Cabos ( ) Superior  
(x) Inferior

( ) Por Barras ( ) Superior  
( ) Inferior  
( ) Lateral

6- SAÍDAS:

( X ) Por Cabos ( ) Superior  
( ) Por Tomada (x) Inferior

7- GRAU DE PROTEÇÃO:

( ) IP 65  
( ) IP 55  
( X ) IP 54

8- TIPO DE INSTALAÇÃO:

( X ) Abrigada  
(x) Ao tempo

9- CARACTERÍSTICAS ELÉTRICAS:

Tensão de Linha: ( ) 220VCA (X) 380VCA (X) 440VCA

Tensão de Comando: ( ) 24VCC ( ) 110VCA (X) 220VCA

Frequência: ( ) 50Hz (X) 60Hz

10- ACESSO PARA MANUTENÇÃO:

(X) Frontal  
( ) Lateral  
( ) Traseiro

11- GRAU DE PROTEÇÃO DOS INSTRUMENTOS:

conf. Fabricante

12- LISTA DE MATERIAIS:

Revisão E

Este documento é de nossa exclusiva propriedade  
É proibido copiar, mostrar, entregar e usa-lo inde-  
vidamente sem a nossa expressa autorização.  
Os infratores serão processados de conformidade  
com as leis penais vigentes.

| REV | DATA       | COMENTÁRIO         |  |  |  | EXEC. | VERIF. | APROV. |
|-----|------------|--------------------|--|--|--|-------|--------|--------|
| C   | 06/07/2020 | REVISÃO DE COMANDO |  |  |  | MCI   | MCI    | MCI    |
| B   | 24/10/2018 | REVISÃO DE COMANDO |  |  |  | MCI   | MCI    | MCI    |
| A   | 18/01/2018 | INSERÇÃO DE DPS    |  |  |  | MCI   | MCI    | MCI    |
| 0   | 27/03/2017 | Emissão Inicial    |  |  |  | MCI   | MCI    | MCI    |




| CLIENTE:          |  |  | Modelo            |    |            |
|-------------------|--|--|-------------------|----|------------|
| DESCRIÇÃO:        |  |  |                   |    |            |
| PAINEL DE LOCAÇÃO |  |  | Rev. C            | Nº | Escala N/A |
|                   |  |  | Folha de 03 de 10 |    |            |
|                   |  |  | LOC-PS1B170A      |    |            |

xylem



|   |   |   |   |   |   |   |   |   |   |
|---|---|---|---|---|---|---|---|---|---|
| 0 | 1 | 2 | 3 | 4 | 5 | 6 | 7 | 8 | 9 |
|---|---|---|---|---|---|---|---|---|---|

LAYOUT INTERNO

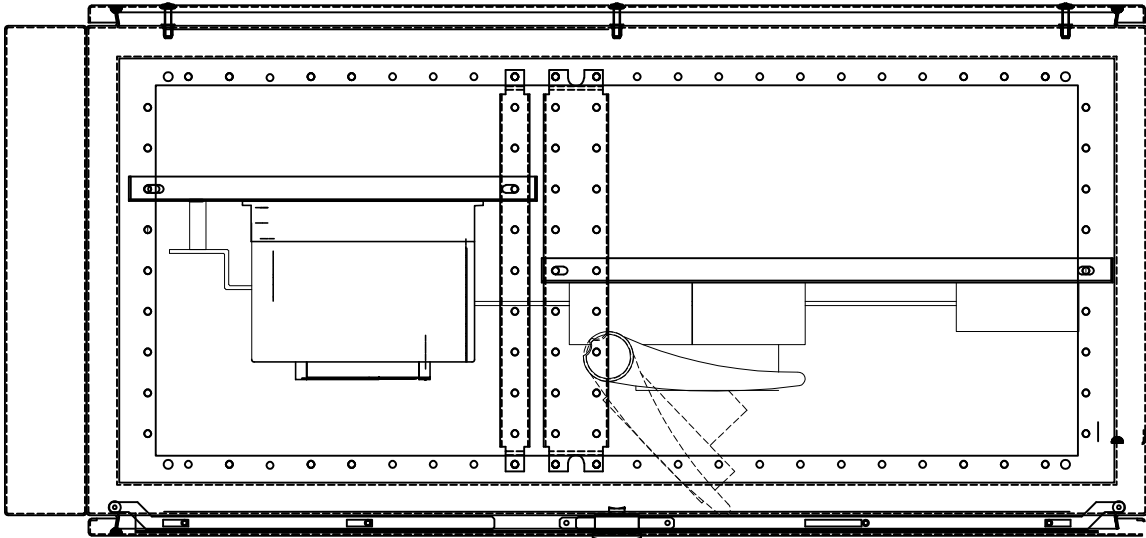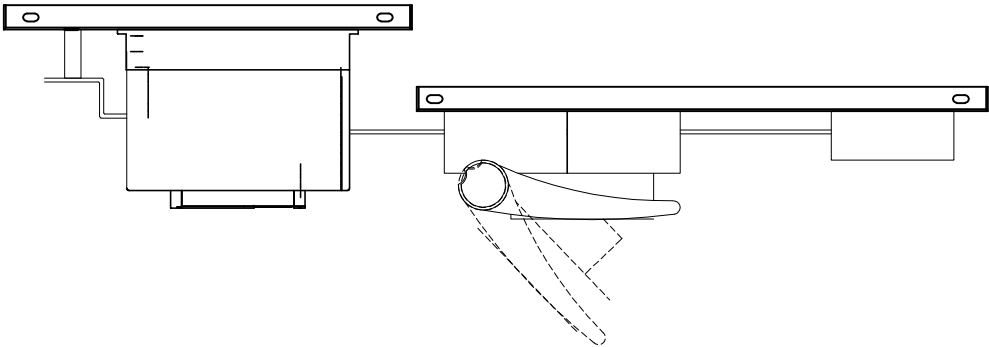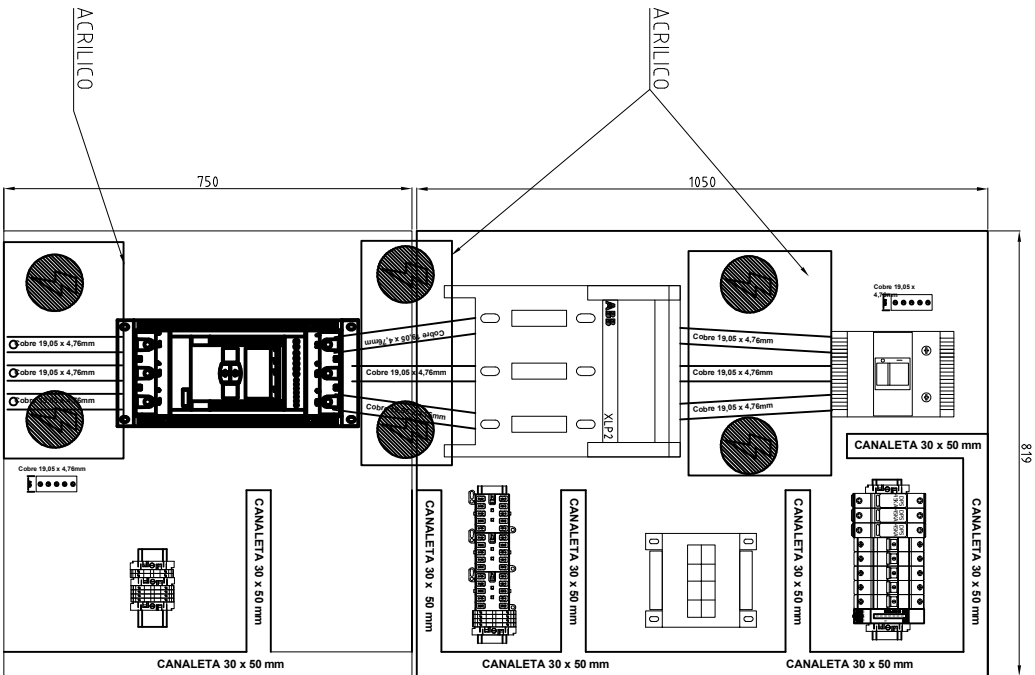

CORTE LATERAL

Este documento é de nossa exclusiva propriedade. É proibido copiar, mostrar, entregar e usa-lo indevidamente sem a nossa expressa autorização. Os infratores serão processados de conformidade com as leis penais vigentes.

| REV | DATA       | COMENTÁRIO         | EXEC. | VERIF. | APROV. | CLIENTE:   | Modelo |
|-----|------------|--------------------|-------|--------|--------|------------|--------|
| C   | 06/07/2020 | REVISÃO DE COMANDO | MCI   | MCI    | MCI    | DESCRIÇÃO: |        |
| B   | 24/10/2018 | REVISÃO DE COMANDO | MCI   | MCI    | MCI    |            |        |
| A   | 18/01/2018 | INSERÇÃO DE DPS    | MCI   | MCI    | MCI    |            |        |
| 0   | 27/03/2017 | Emissão Inicial    | MCI   | MCI    | MCI    |            |        |

xylem

PAINEL DE LOCAÇÃO

| Rev. | Nº | Escala | Folha de |
|------|----|--------|----------|
| C    |    | 1 : 5  | 05 de 10 |

LOC-PS1B170A



[illegible]

# xylem

**DESCRIÇÃO:**

## PAINEL DE LOCAÇÃO


Rev.

|  |               |                      |
|--|---------------|----------------------|
|  | Escala<br>N/A | Folha de<br>07 de 10 |
|--|---------------|----------------------|

□

LOC-PS1B1/0A

|   |   |   |   |   |   |   |   |   |   |
|---|---|---|---|---|---|---|---|---|---|
| 0 | 1 | 2 | 3 | 4 | 5 | 6 | 7 | 8 | 9 |
|---|---|---|---|---|---|---|---|---|---|

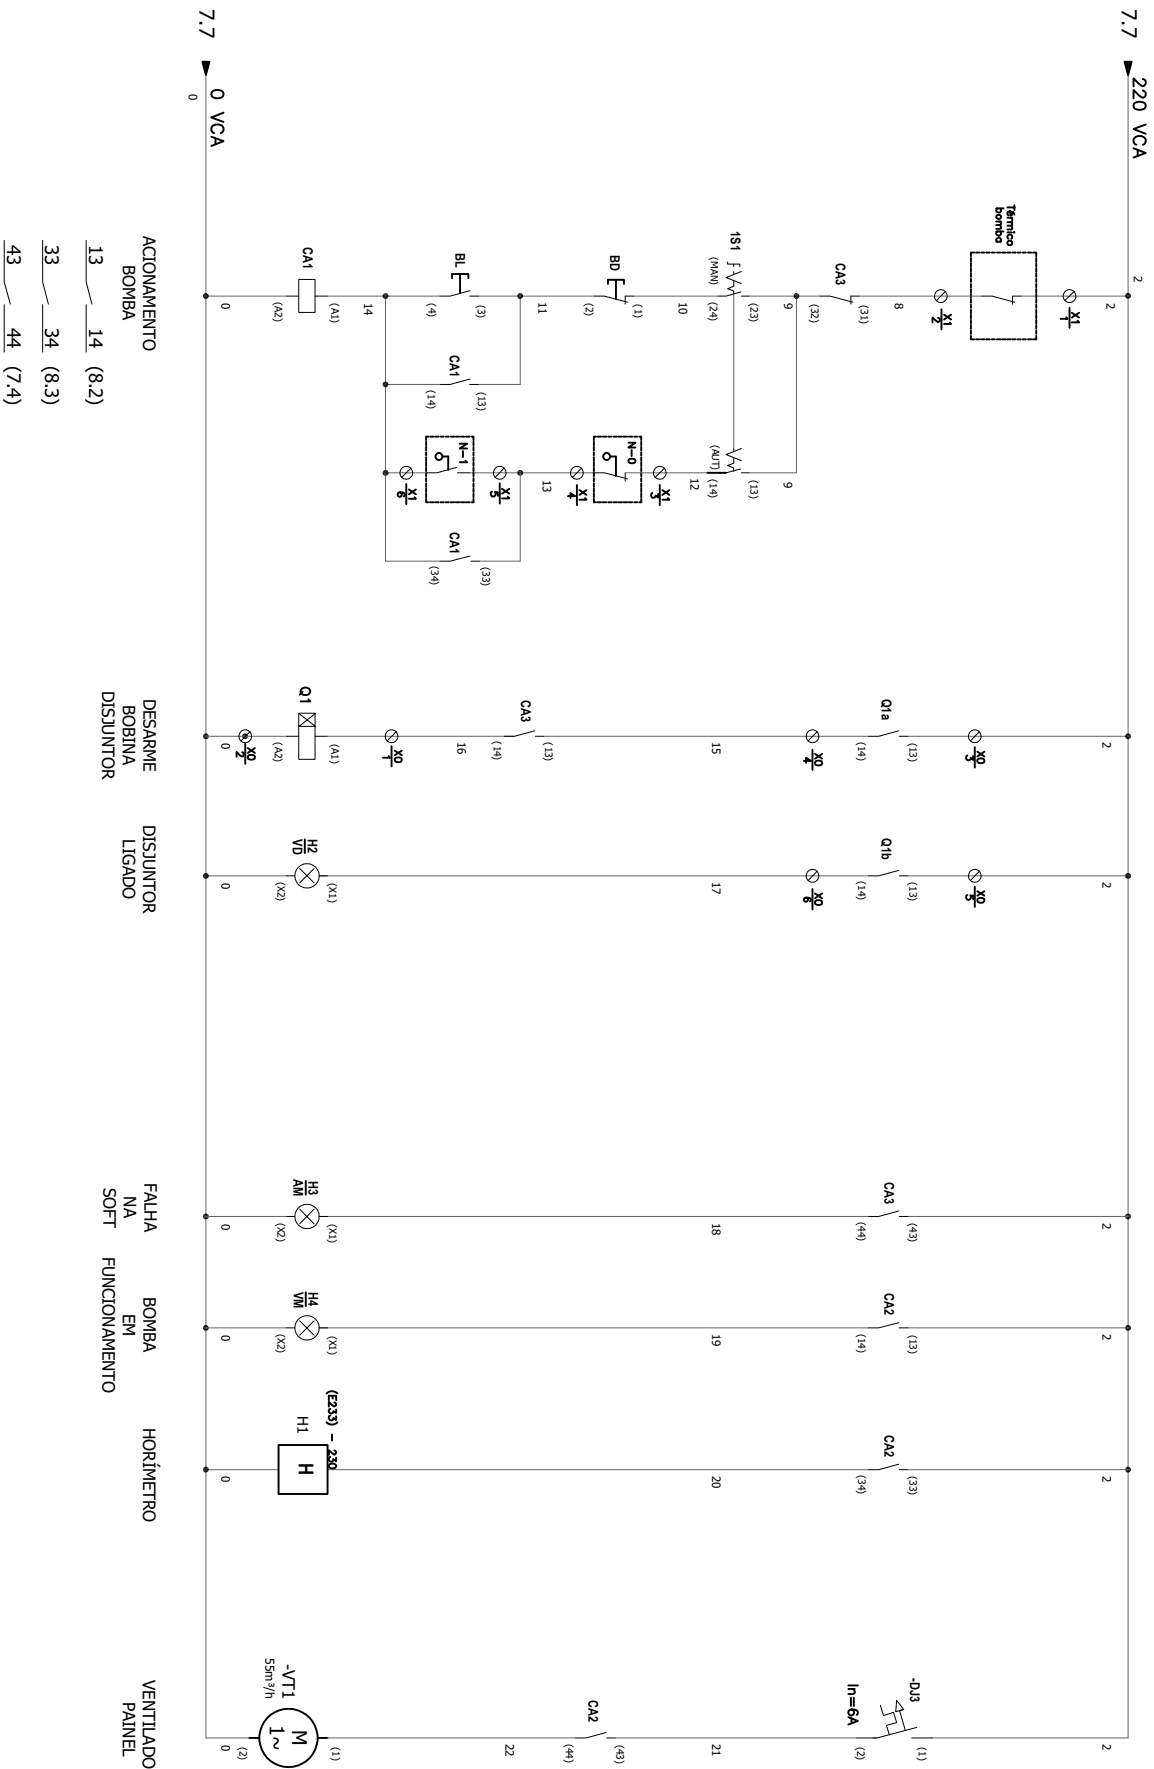

ACIONAMENTO  
BOMBA  
13 14 (8.2)  
33 34 (8.3)  
43 44 (7.4)

DESARME  
BOBINA  
DISJUNTOR  
DISJUNTOR  
LIGADO

FALHA  
NA  
SOFT  
FUNCCIONAMENTO

HORÍMETRO

VENTILADOR  
PAINEL


Este documento é de nossa exclusiva propriedade.  
É proibido copiar, mostrar, entregar e usa-lo indevidamente sem a nossa expressa autorização.  
Os infratores serão processados de conformidade com as leis penais vigentes.

| REV | DATA       | COMENTÁRIO         | EXEC. | VERIF. | APROV. | xylem | CLIENTE:   | Modelo            |              |                   |
|-----|------------|--------------------|-------|--------|--------|-------|------------|-------------------|--------------|-------------------|
| C   | 06/07/2020 | REVISÃO DE COMANDO | MCI   | MCI    | MCI    |       | DESCRIÇÃO: | PAINEL DE LOCAÇÃO | Escala       | Folha de 08 de 10 |
| B   | 24/10/2018 | REVISÃO DE COMANDO | MCI   | MCI    | MCI    |       |            |                   |              |                   |
| A   | 18/01/2018 | INSERÇÃO DE DPS    | MCI   | MCI    | MCI    |       |            |                   |              |                   |
| 0   | 27/03/2017 | Emissão Inicial    | MCI   | MCI    | MCI    |       |            |                   |              |                   |
|     |            |                    |       |        |        |       | Rev.       | Nº                | LOC-PS1B170A |                   |

xylem

IF50/A-A3

|   |   |   |   |   |   |   |   |   |   |
|---|---|---|---|---|---|---|---|---|---|
| 0 | 1 | 2 | 3 | 4 | 5 | 6 | 7 | 8 | 9 |
|---|---|---|---|---|---|---|---|---|---|

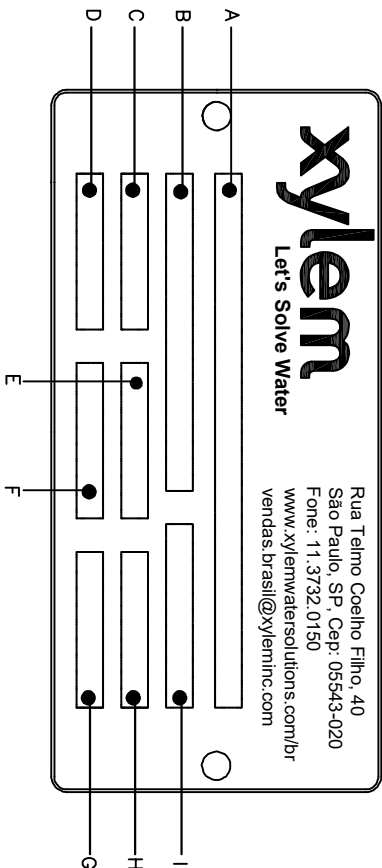

|   |                                 |
|---|---------------------------------|
| A | Cliente = À DEFINIR             |
| B | Código do Painel = PS1B170A     |
| C | Tensão Nominal = 220/380/440VCA |
| D | Frequência Nominal = 60Hz       |
| E | Tensão de Comando = 220VCA      |
| F | Grau Proteção = IP54            |
| G | Ano Fabricação = À DEFINIR      |
| H | Corrente Nominal = 172A         |
| I | Número de Série = À DEFINIR     |

Nº DE BOMBAXCORRENTE DO CÓD. + 2A DE COMANDO

Este documento é de nossa exclusiva propriedade.  
É proibido copiar, mostrar, entregar e usa-lo indevidamente sem a nossa expressa autorização.  
Os infratores serão processados de conformidade com as leis penais vigentes.

| REV. | DATA       | COMENTÁRIO         | EXEC. | VERIF. | APROV. | xylem |                   |        |    | CLIENTE:     | Modelo |                   |
|------|------------|--------------------|-------|--------|--------|-------|-------------------|--------|----|--------------|--------|-------------------|
| C    | 06/07/2020 | REVISÃO DE COMANDO | MCI   | MCI    | MCI    |       | PAINEL DE LOCAÇÃO | Rev. C | Nº | LOC-PS1B170A | Escala | Folha de 09 de 10 |
| B    | 24/10/2018 | REVISÃO DE COMANDO | MCI   | MCI    | MCI    |       |                   |        |    |              |        |                   |
| A    | 18/01/2018 | INSERÇÃO DE DPS    | MCI   | MCI    | MCI    |       |                   |        |    |              |        |                   |
| 0    | 27/03/2017 | Emissão Inicial    | MCI   | MCI    | MCI    |       |                   |        |    |              |        |                   |
|      |            |                    |       |        |        |       |                   |        |    |              |        |                   |

|   |   |   |   |   |   |   |   |   |   |
|---|---|---|---|---|---|---|---|---|---|
| 0 | 1 | 2 | 3 | 4 | 5 | 6 | 7 | 8 | 9 |
|---|---|---|---|---|---|---|---|---|---|

| TAG       | RELAÇÃO DE COMPONENTES                             |  |  |  |  |  |  |  |  |  |
|-----------|----------------------------------------------------|--|--|--|--|--|--|--|--|--|
|           | DESCRIÇÃO                                          |  |  |  |  |  |  |  |  |  |
|           | REFERÊNCIA                                         |  |  |  |  |  |  |  |  |  |
| PP        | PAINEL AUTOPORTANTE IP54 1400x600x600mm (AxLxP)    |  |  |  |  |  |  |  |  |  |
| DG        | DISJUNTOR TRIPOLAR CAIXA MOLDADA A2N In250A        |  |  |  |  |  |  |  |  |  |
| DPS       | DISPOSITIVO PROTETOR DE SURTO                      |  |  |  |  |  |  |  |  |  |
| DJ1/DJ2   | MINI DISJUNTOR BIPOLAR DE 10A                      |  |  |  |  |  |  |  |  |  |
| DJ3       | MINI DISJUNTOR MONOPOLAR DE 6A                     |  |  |  |  |  |  |  |  |  |
| TP1       | TRANSFORMADOR DE COMANDO 300VA                     |  |  |  |  |  |  |  |  |  |
| CSEC1     | CHAVE SECCIONADORA 500A                            |  |  |  |  |  |  |  |  |  |
| FUR 1,2,3 | FUSÍVEL ULTRA RÁPIDO 500A                          |  |  |  |  |  |  |  |  |  |
| SS1       | SOFTESTARTER PSE 170A                              |  |  |  |  |  |  |  |  |  |
| CA1/CA2   | MINI CONTATOR AUXILIAR 3NA 1NF                     |  |  |  |  |  |  |  |  |  |
| CA3       | MINI CONTATOR AUXILIAR 2NA 2NF                     |  |  |  |  |  |  |  |  |  |
| H1        | CONTADOR HORÁRIO                                   |  |  |  |  |  |  |  |  |  |
| M1        | VENTILADOR COM FILTRO 220V                         |  |  |  |  |  |  |  |  |  |
| BD1       | BOTÃO PULSADOR VERMELHO                            |  |  |  |  |  |  |  |  |  |
| BL1       | BOTÃO PULSADOR VERDE                               |  |  |  |  |  |  |  |  |  |
| BE        | BOTÃO DE EMERGENCIA                                |  |  |  |  |  |  |  |  |  |
| CS1       | CHAVE SELETORA 3 POSIÇÕES                          |  |  |  |  |  |  |  |  |  |
| H1/H4     | SINALEIRO COMPACTO VERMELHO                        |  |  |  |  |  |  |  |  |  |
| H2        | SINALEIRO COMPACTO VERDE                           |  |  |  |  |  |  |  |  |  |
| H3        | SINALEIRO COMPACTO AMARELO                         |  |  |  |  |  |  |  |  |  |
| X0        | REGUA DE BORNES 4MM - COMANDO DO DISJUNTOR         |  |  |  |  |  |  |  |  |  |
| X1        | REGUA DE BORNES 4MM - COMANDO DAS BOIAS E TERMICOS |  |  |  |  |  |  |  |  |  |
|           |                                                    |  |  |  |  |  |  |  |  |  |
|           |                                                    |  |  |  |  |  |  |  |  |  |

Este documento é de nossa exclusiva propriedade  
É proibido copiar, mostrar, entregar e usa-lo inde-  
vidamente sem a nossa expressa autorização.  
Os infratores serão processados de conformidade  
com as leis penais vigentes.

| REV | DATA       | COMENTÁRIO         |  |  | EXEC. | VERIF. | APROV. | CLIENTE:   |    | Modelo            |  |
|-----|------------|--------------------|--|--|-------|--------|--------|------------|----|-------------------|--|
| C   | 06/07/2020 | REVISÃO DE COMANDO |  |  | MCI   | MCI    | MCI    | DESCRIÇÃO: |    | PAINEL DE LOCAÇÃO |  |
| B   | 24/10/2018 | REVISÃO DE COMANDO |  |  | MCI   | MCI    | MCI    |            |    |                   |  |
| A   | 18/01/2018 | INSERÇÃO DE DPS    |  |  | MCI   | MCI    | MCI    |            |    |                   |  |
| 0   | 27/03/2017 | Emissão Inicial    |  |  | MCI   | MCI    | MCI    | Rev:       | Nº | LOC-PS1B170A      |  |

xylem

Escala  
N/A

Folha de  
10 de 10